



100% SOLARBEHEIZTE MEHRFAMILIENHÄUSER, LOCHBACHSTRASSE, 3400 BURG DORF | 2. ETAPPE

## 2. OBERGESCHOSS MST. 1: 100

PLAN NR. 240-304  
14.01.2011 / mm

AESCHLIMANN ARCHITEKTEN  
FRIEDEGGSTRASSE 5 | POSTFACH | 3401 BURG DORF

www.aeschlimann-architekten.ch  
TEL. 034 424 05 00 | FAX 034 424 05 04

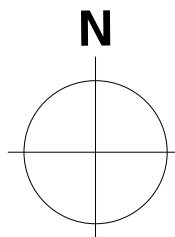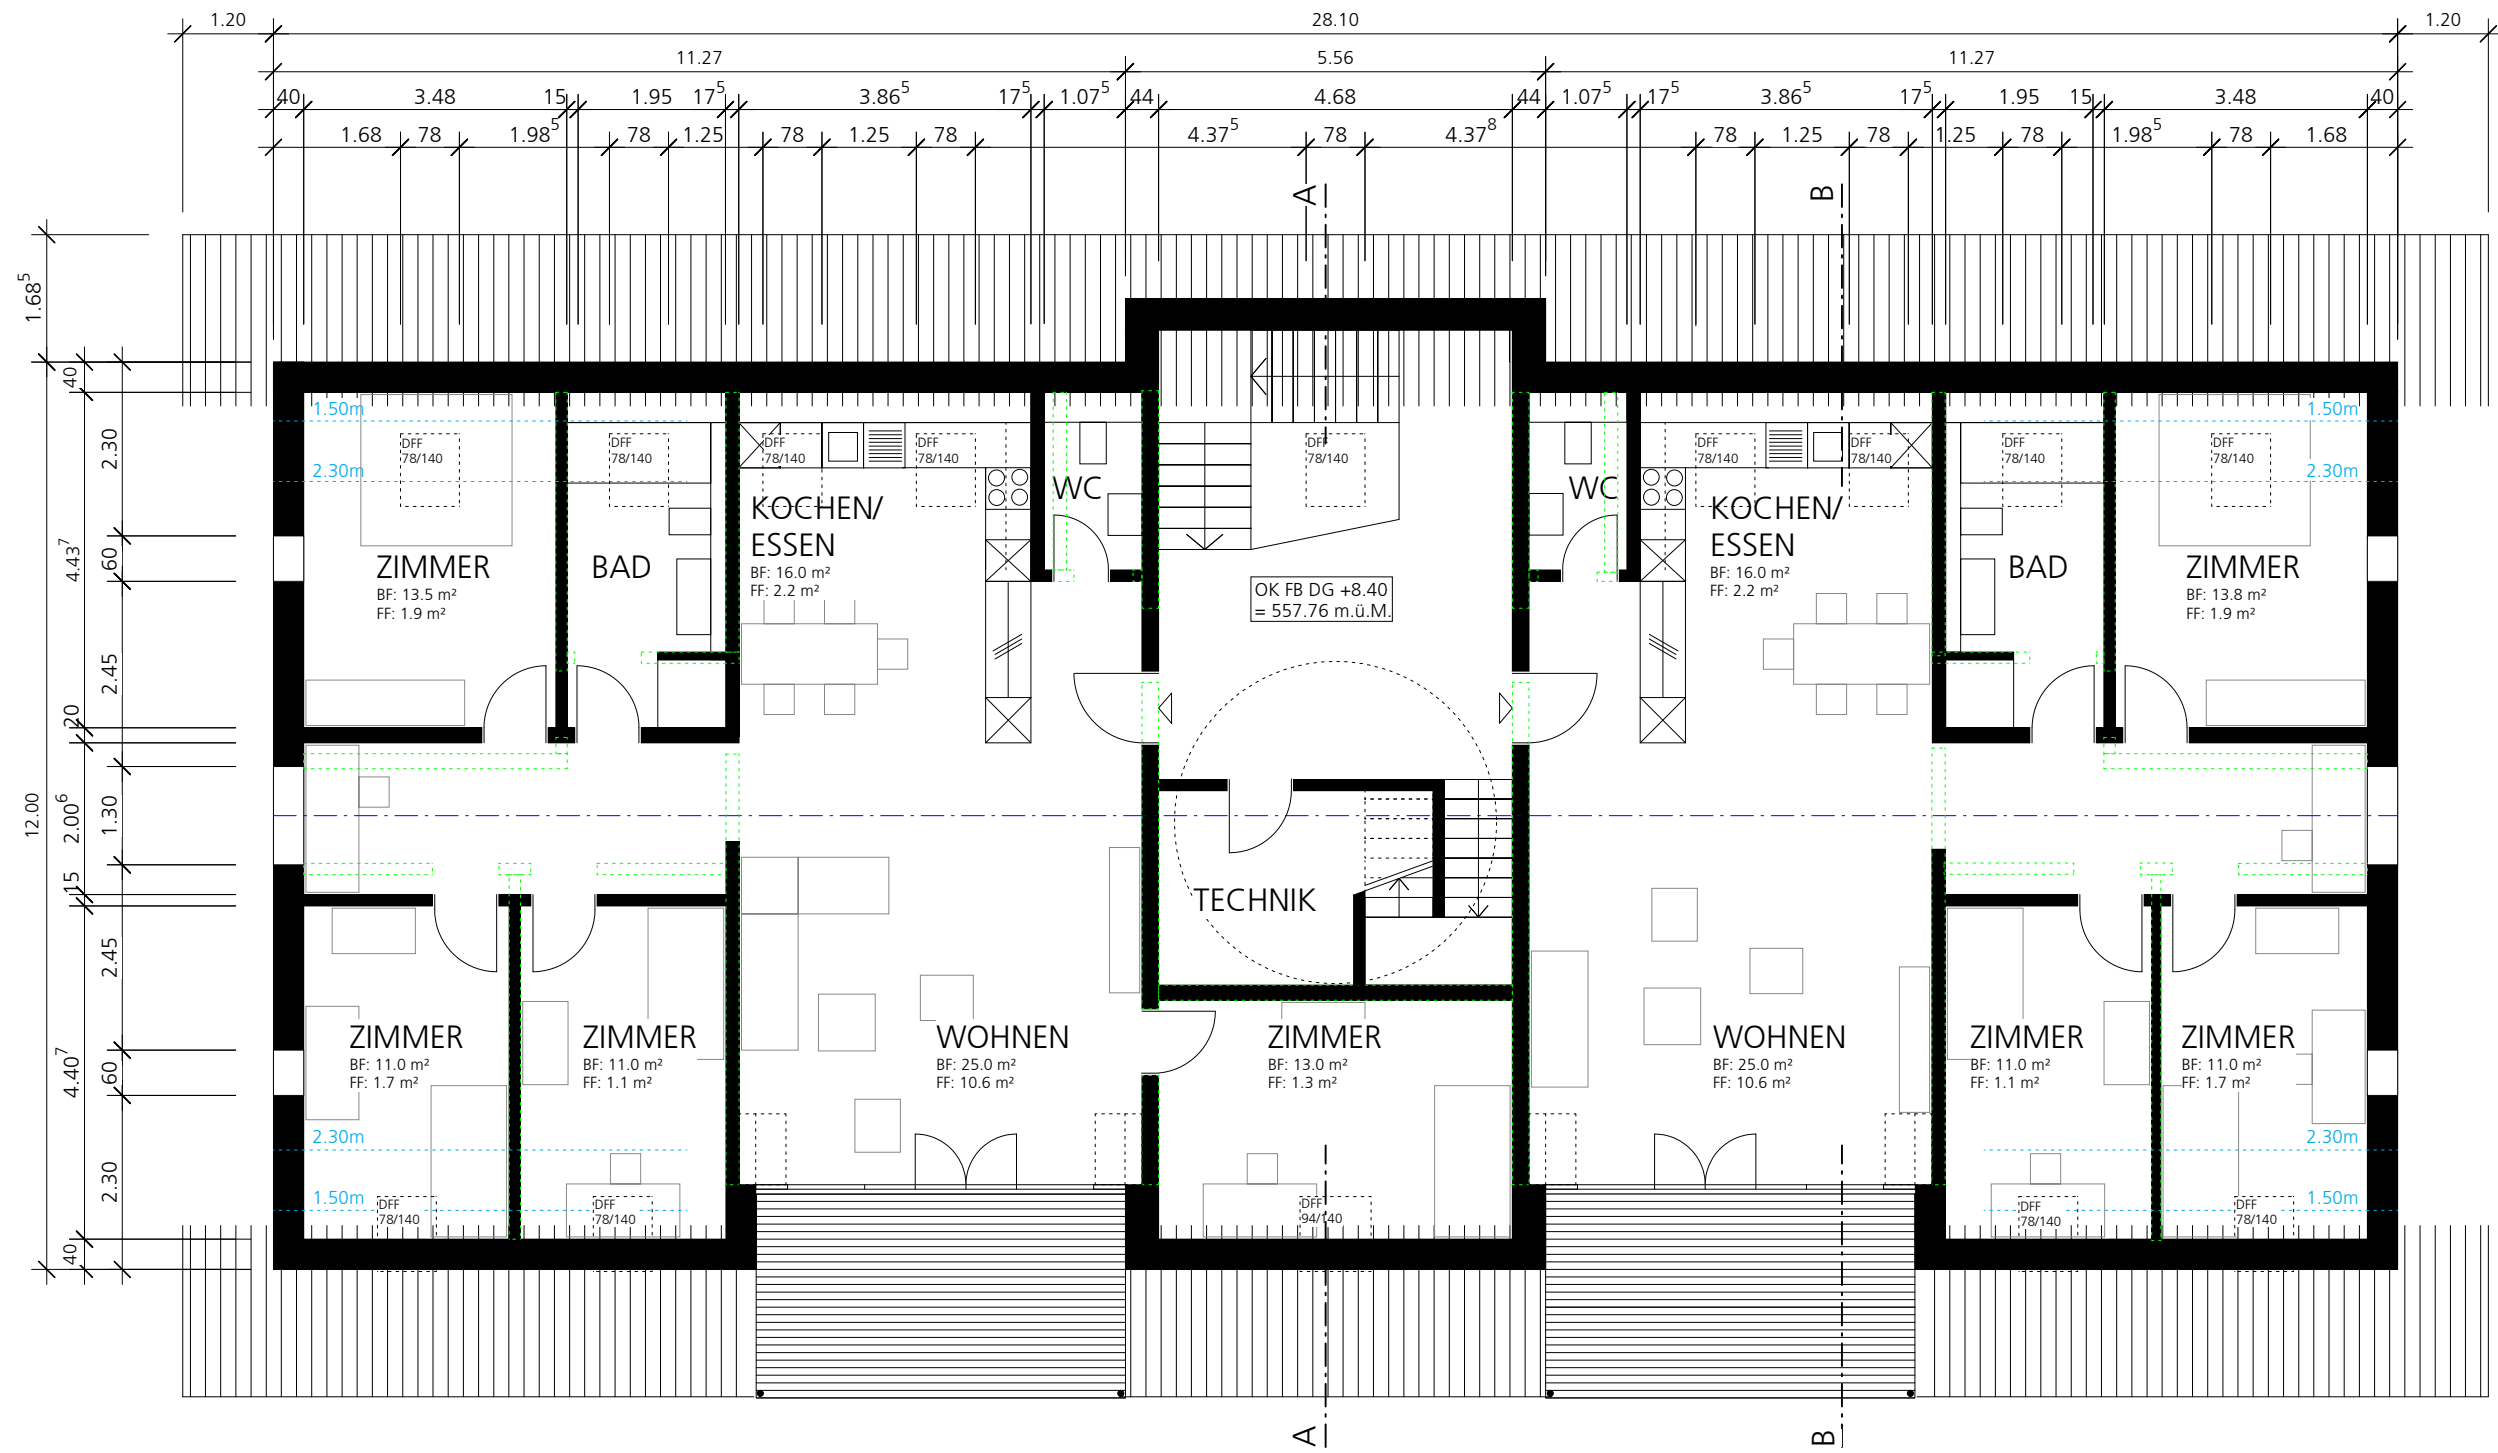

100% SOLARBEHEIZTE MEHRFAMILIENHÄUSER, LOCHBACHSTRASSE, 3400 BURG DORF | 2. ETAPPE

## DACHGESCHOSS MST. 1: 100

AESCHLIMANN ARCHITEKTEN  
FRIEDEGGSTRASSE 5 | POSTFACH | 3401 BURG DORF

PLAN NR. 240-305  
14.01.2011 / mm  
www.aeschlimann-architekten.ch  
TEL. 034 424 05 00 | FAX 034 424 05 04



100% SOLARBEHEIZTE MEHRFAMILIENHÄUSER, LOCHBACHSTRASSE, 3400 BURG DORF | 2. ETAPPE

## NORDFASSADE MST. 1: 100

PLAN NR. 240-308  
14.01.2011 / mm

AESCHLIMANN ARCHITEKTEN  
FRIEDEGGSTRASSE 5 | POSTFACH | 3401 BURG DORF

www.aeschlimann-architekten.ch  
TEL. 034 424 05 00 | FAX 034 424 05 04




100% SOLARBEHEIZTE MEHRFAMILIENHÄUSER, LOCHBACHSTRASSE, 3400 BURG DORF | 2. ETAPPE

## SÜDFASSADE MST. 1: 100

PLAN NR. 240-310  
14.01.2011 / mm

AESCHLIMANN ARCHITEKTEN  
FRIEDEGGSTRASSE 5 | POSTFACH | 3401 BURG DORF

www.aeschlimann-architekten.ch  
TEL. 034 424 05 00 | FAX 034 424 05 04

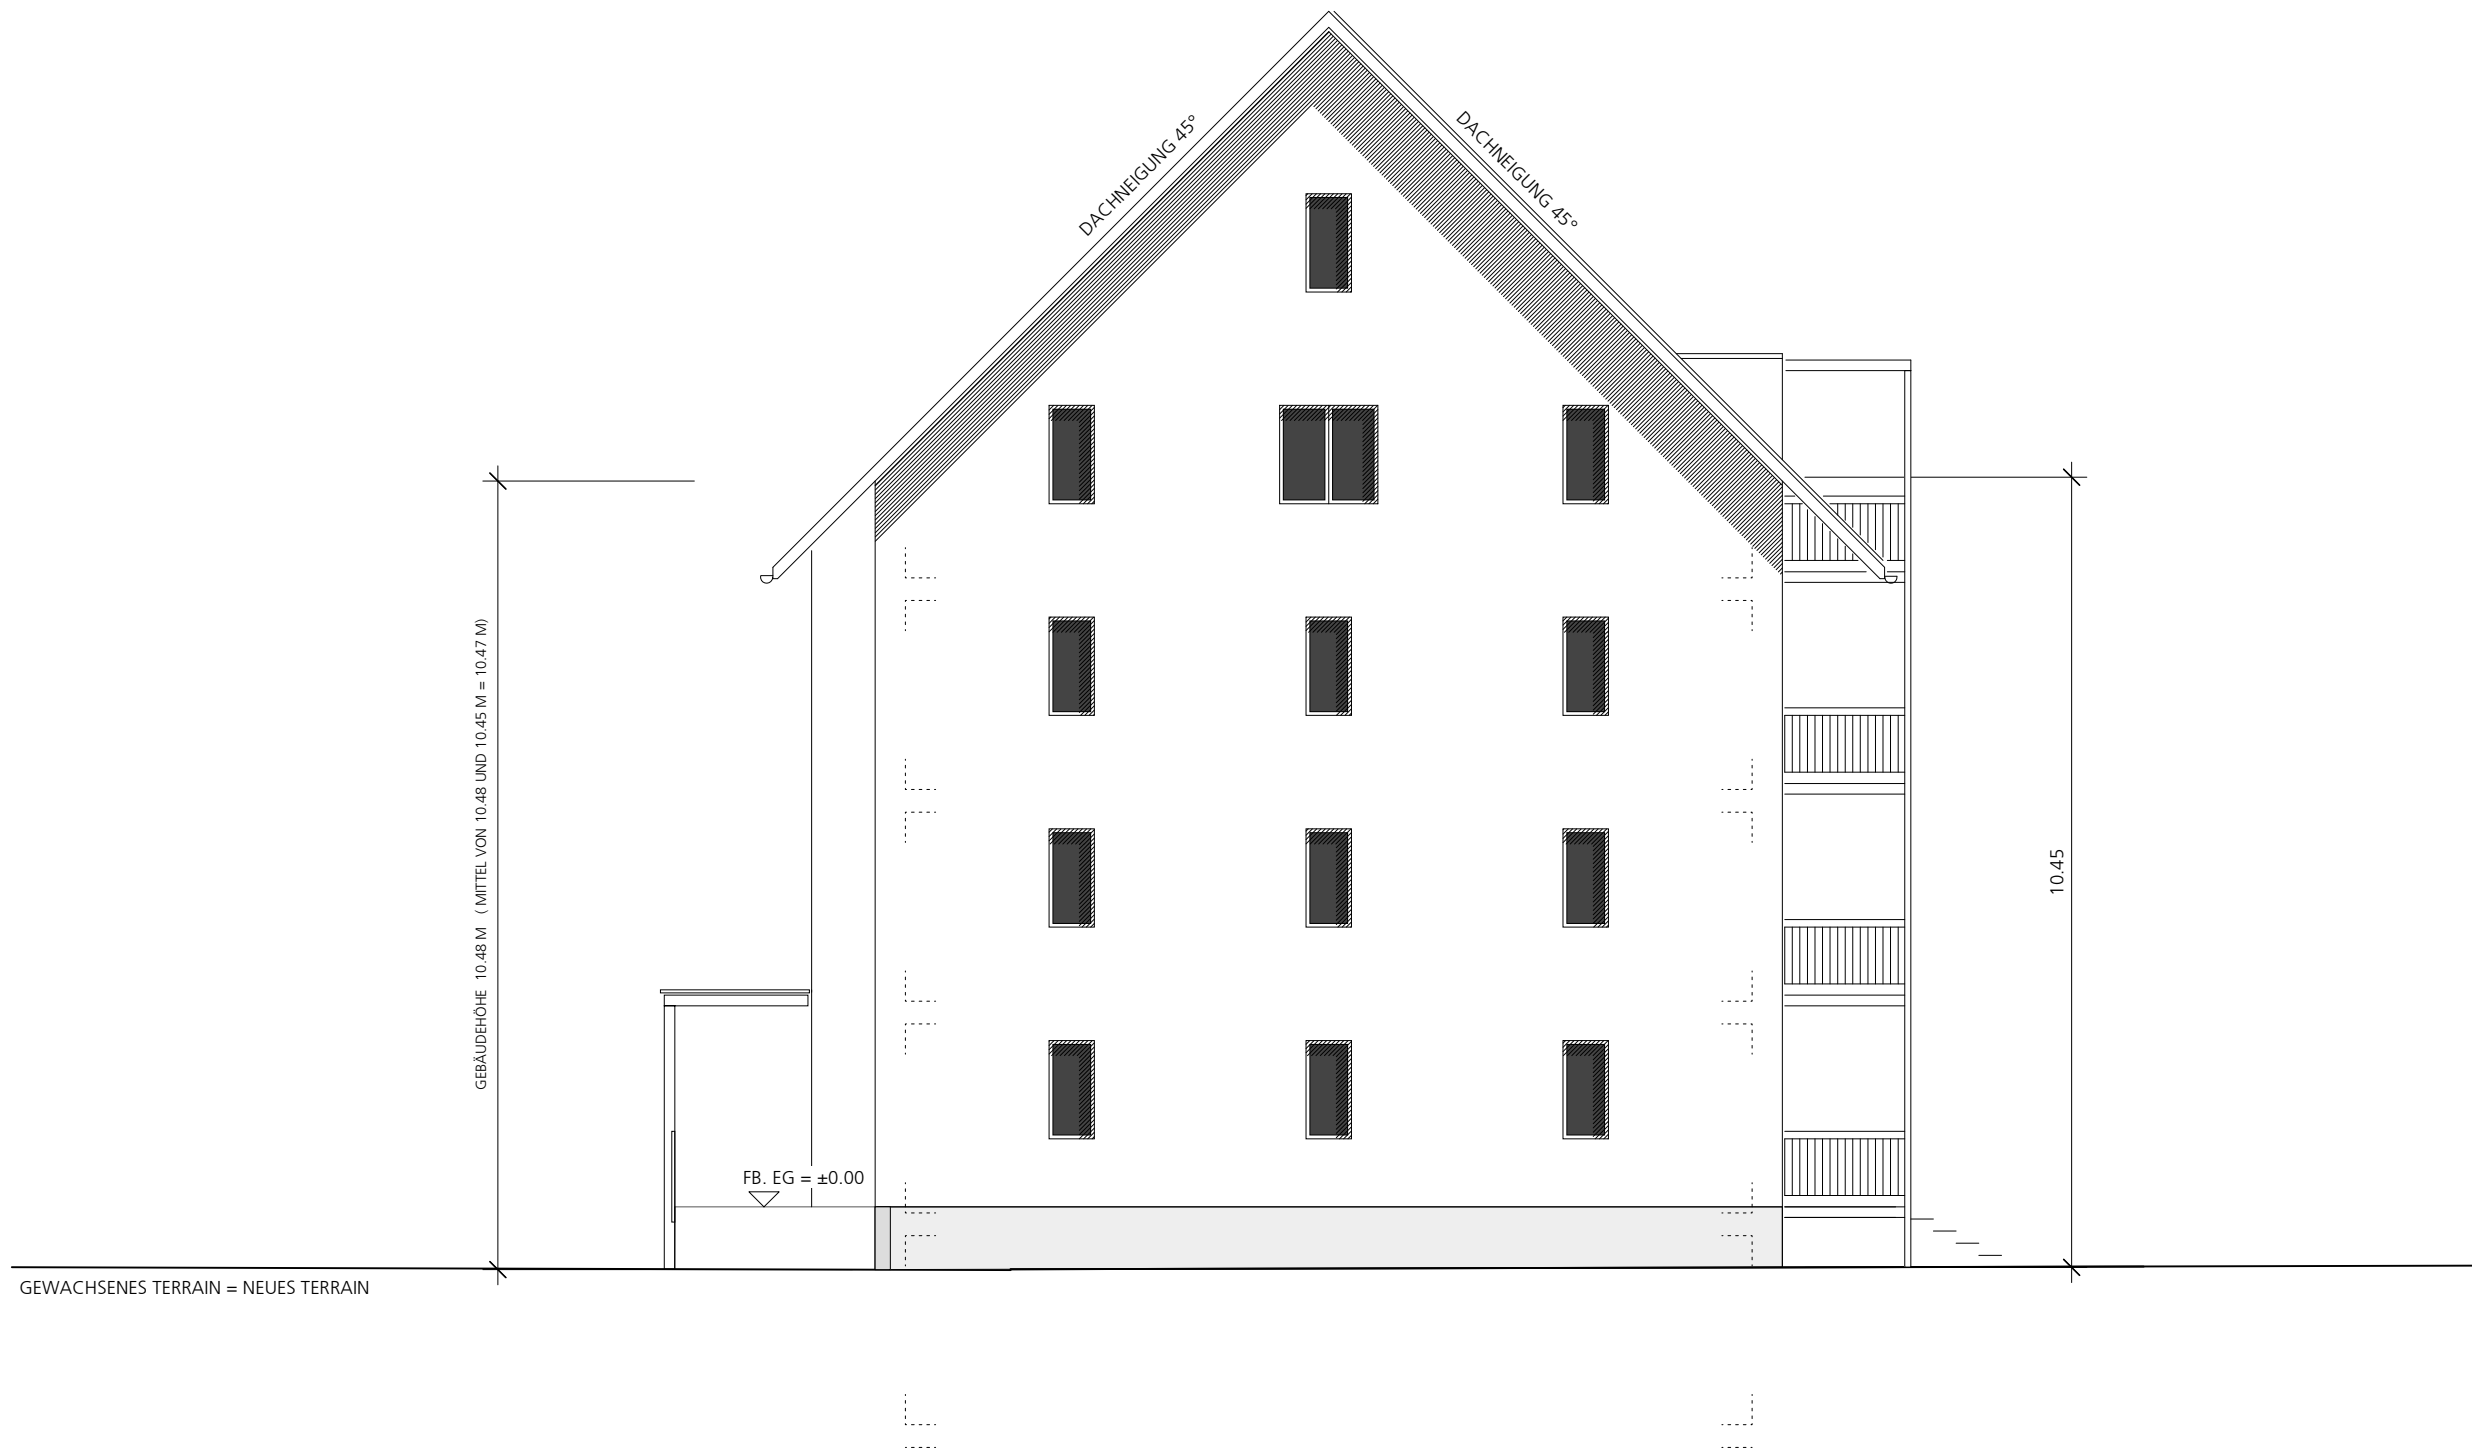

100% SOLARBEHEIZTE MEHRFAMILIENHÄUSER, LOCHBACHSTRASSE, 3400 BURGDORF | 2. ETAPPE

## WESTFASSADE MST. 1: 100

PLAN NR. 240-311  
14.01.2011 / mm

AESCHLIMANN ARCHITEKTEN  
FRIEDEGGSTRASSE 5 | POSTFACH | 3401 BURGDORF

www.aeschlimann-architekten.ch  
TEL. 034 424 05 00 | FAX 034 424 05 04